


# HLOHOVEC

## ÚZEMNÍ PLÁN SÍDELNÍHO ÚTVARU - ZMĚNA Č.2

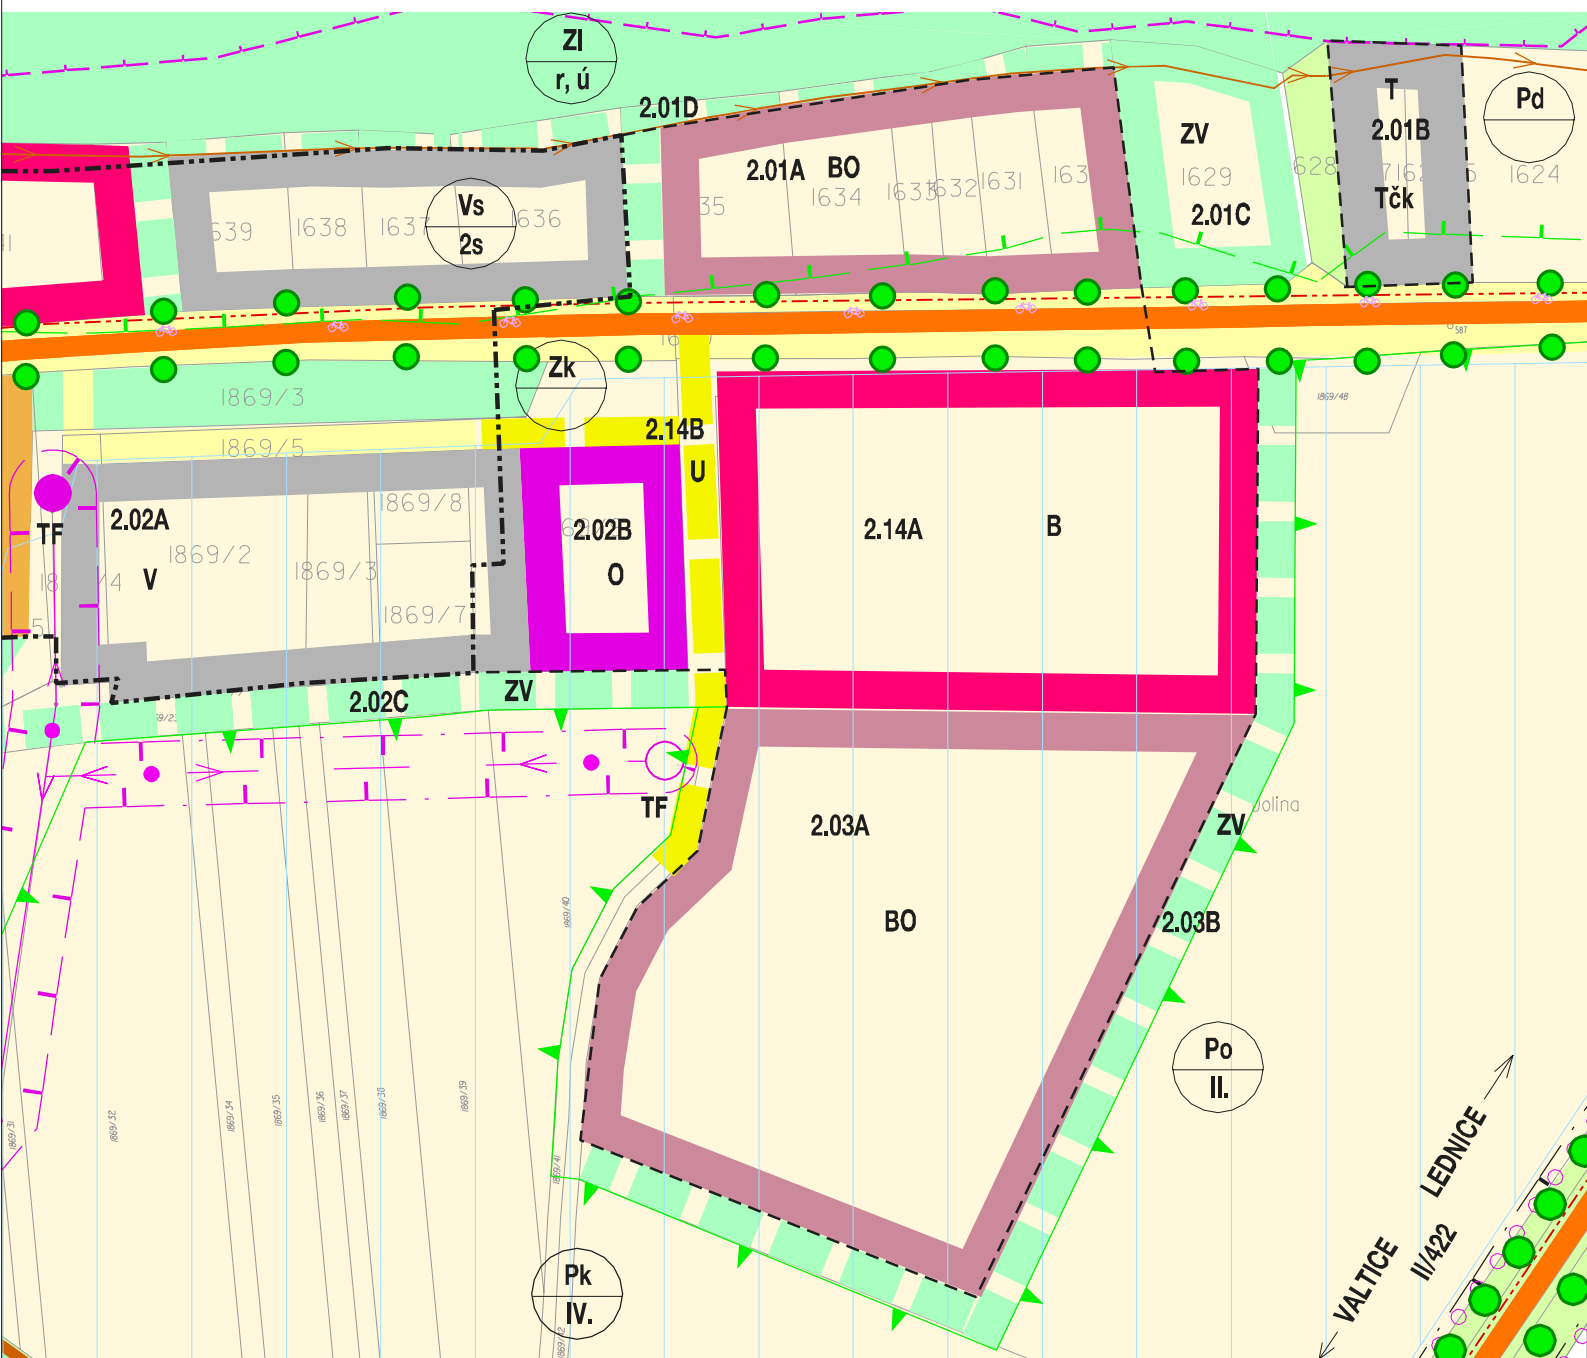

ZMĚNA Č. 2.01, 2.02, 2.03, 2.14