


HLOHOVEC

ÚZEMNÍ PLÁN SÍDELNÍHO ÚTVARU - ZMĚNA Č.2

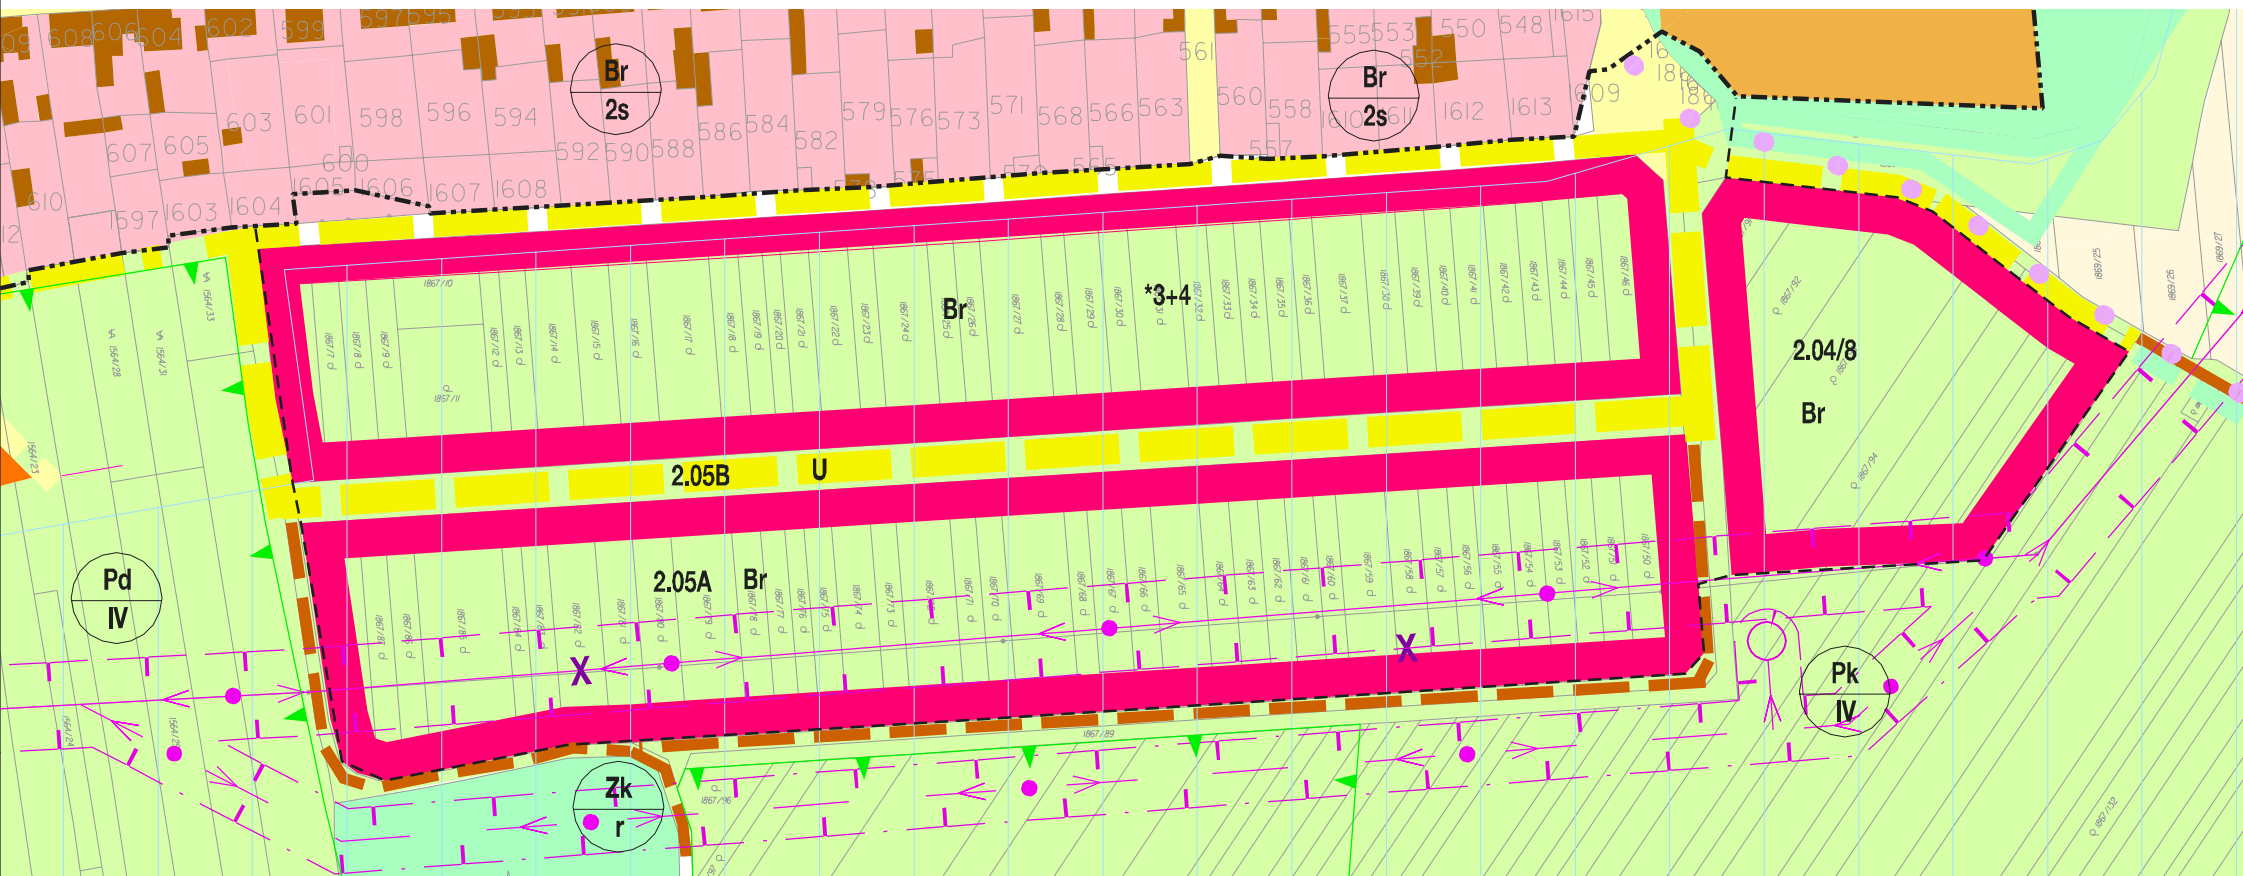

ZMĚNA Č. 2.04, 2.05