


HLOHOVEC

ÚZEMNÍ PLÁN SÍDELNÍHO ÚTVARU - ZMĚNA Č.2

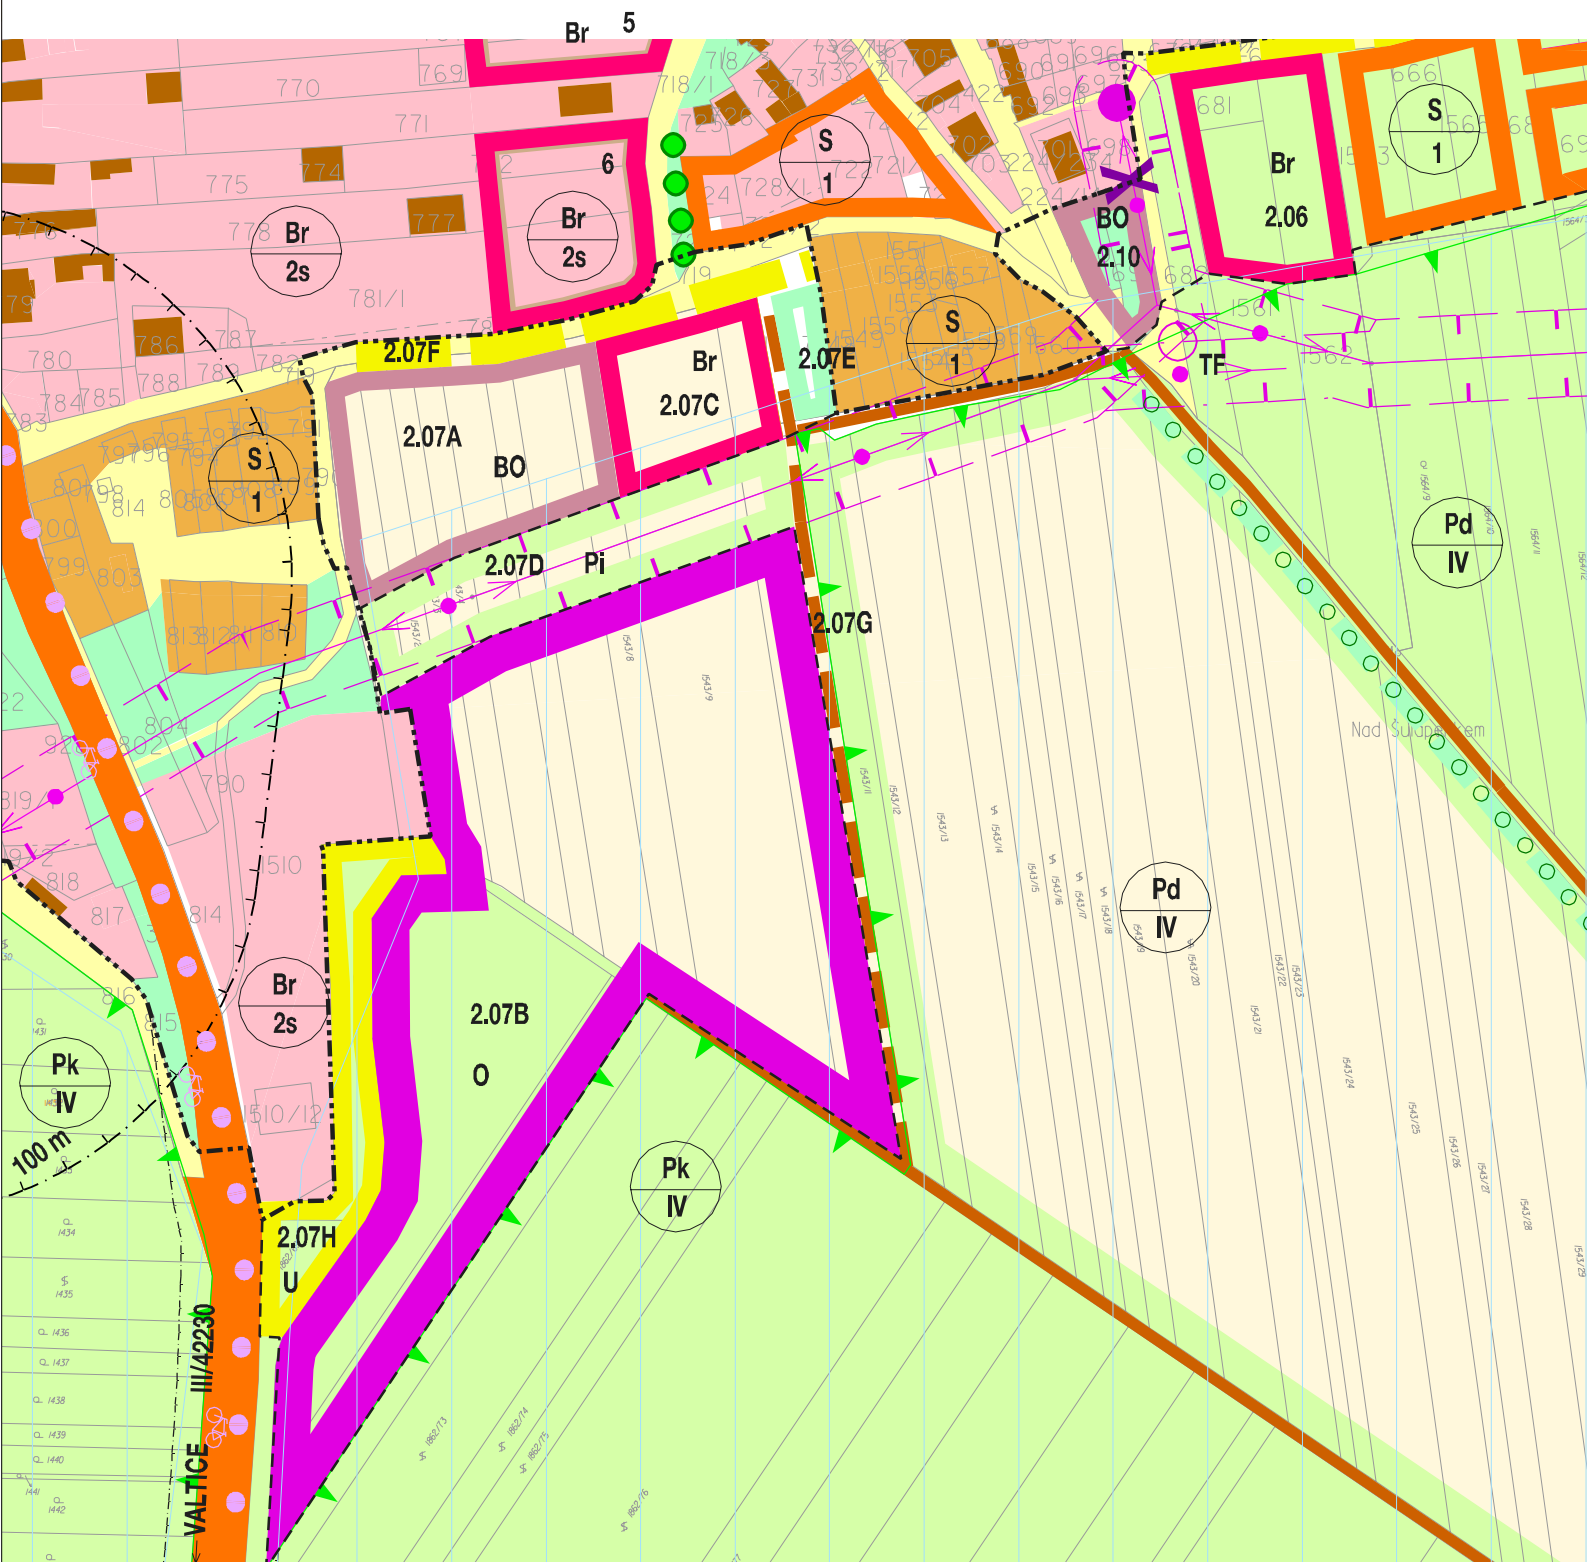

ZMĚNA Č. 2.06, 2.07, 2.10