

# SITUACE PŘECHODNÉHO DOPRAVNÍHO ZNAČENÍ



## POTVRZENÍ PLATNOSTÍ DOKUMENTACE

POLICIE ČR - DOPRAVNÍ INSPEKTORÁT

OBEC HLOHOVEC



### KONTAKT

WWW.DOSIG.CZ  
INFO@DOSIG.CZ  
24/7: 777 761 121

### ADRESA

DOSIG s.r.o.  
BRATISLAVSKÁ 929/67  
69145 PODIVÍN

IČ: 14001055, DIČ: CZ14001055



### PROJEKTANTI

### JMÉNO

### KONTAKTY

### PODPIS

ZODPOVĚDNÝ PROJEKTANT

Ing. Kateřina Borecká

VYPRACOVALA

Lucie Veselá

774 045 121, VESELA@DOSIG.CZ

VEDOUCÍ PROJEKTU

Roman Varga

775 595 211, RVARGA@DOSIG.CZ

KONTROLOVAL

Ing. Filip Hrubý

*Borecká*  
*Veselá*  
*Varga*  
*Hrubý*

KRAJ: JIHMORAVSKÝ

OKRES: BŘECLAV

SPRÁVNÍ OBLAST: BŘECLAV

STAVBA

**HAVÁRIE**

ARCHIVNÍ ČÍSLO

OZ260426

ÚČEL

RDS

Hlohovec, ul. Lipová  
- oprava vodovodu

FORMÁT

3 x A4

INVESTOR



TERMÍN

8.6. - 31.7.2026

# LEGENDA

\*trvalé dopravní značení v rozporu s přechodným dopravním značením, bude dočasně zneplatněno



- STÁVAJÍCÍ SVISLÉ A VODOROVNÉ TRVALÉ DOPRAVNÍ ZNAČENÍ



A15 - PŘECHODNÉ SVISLÉ DOPRAVNÍ ZNAČENÍ  
- BUDE OSAZENO DLE TP 65 A 66




MIMO POVOLENÍ STAVBY



MIMO POVOLENÍ STAVBY




MIMO POVOLENÍ STAVBY

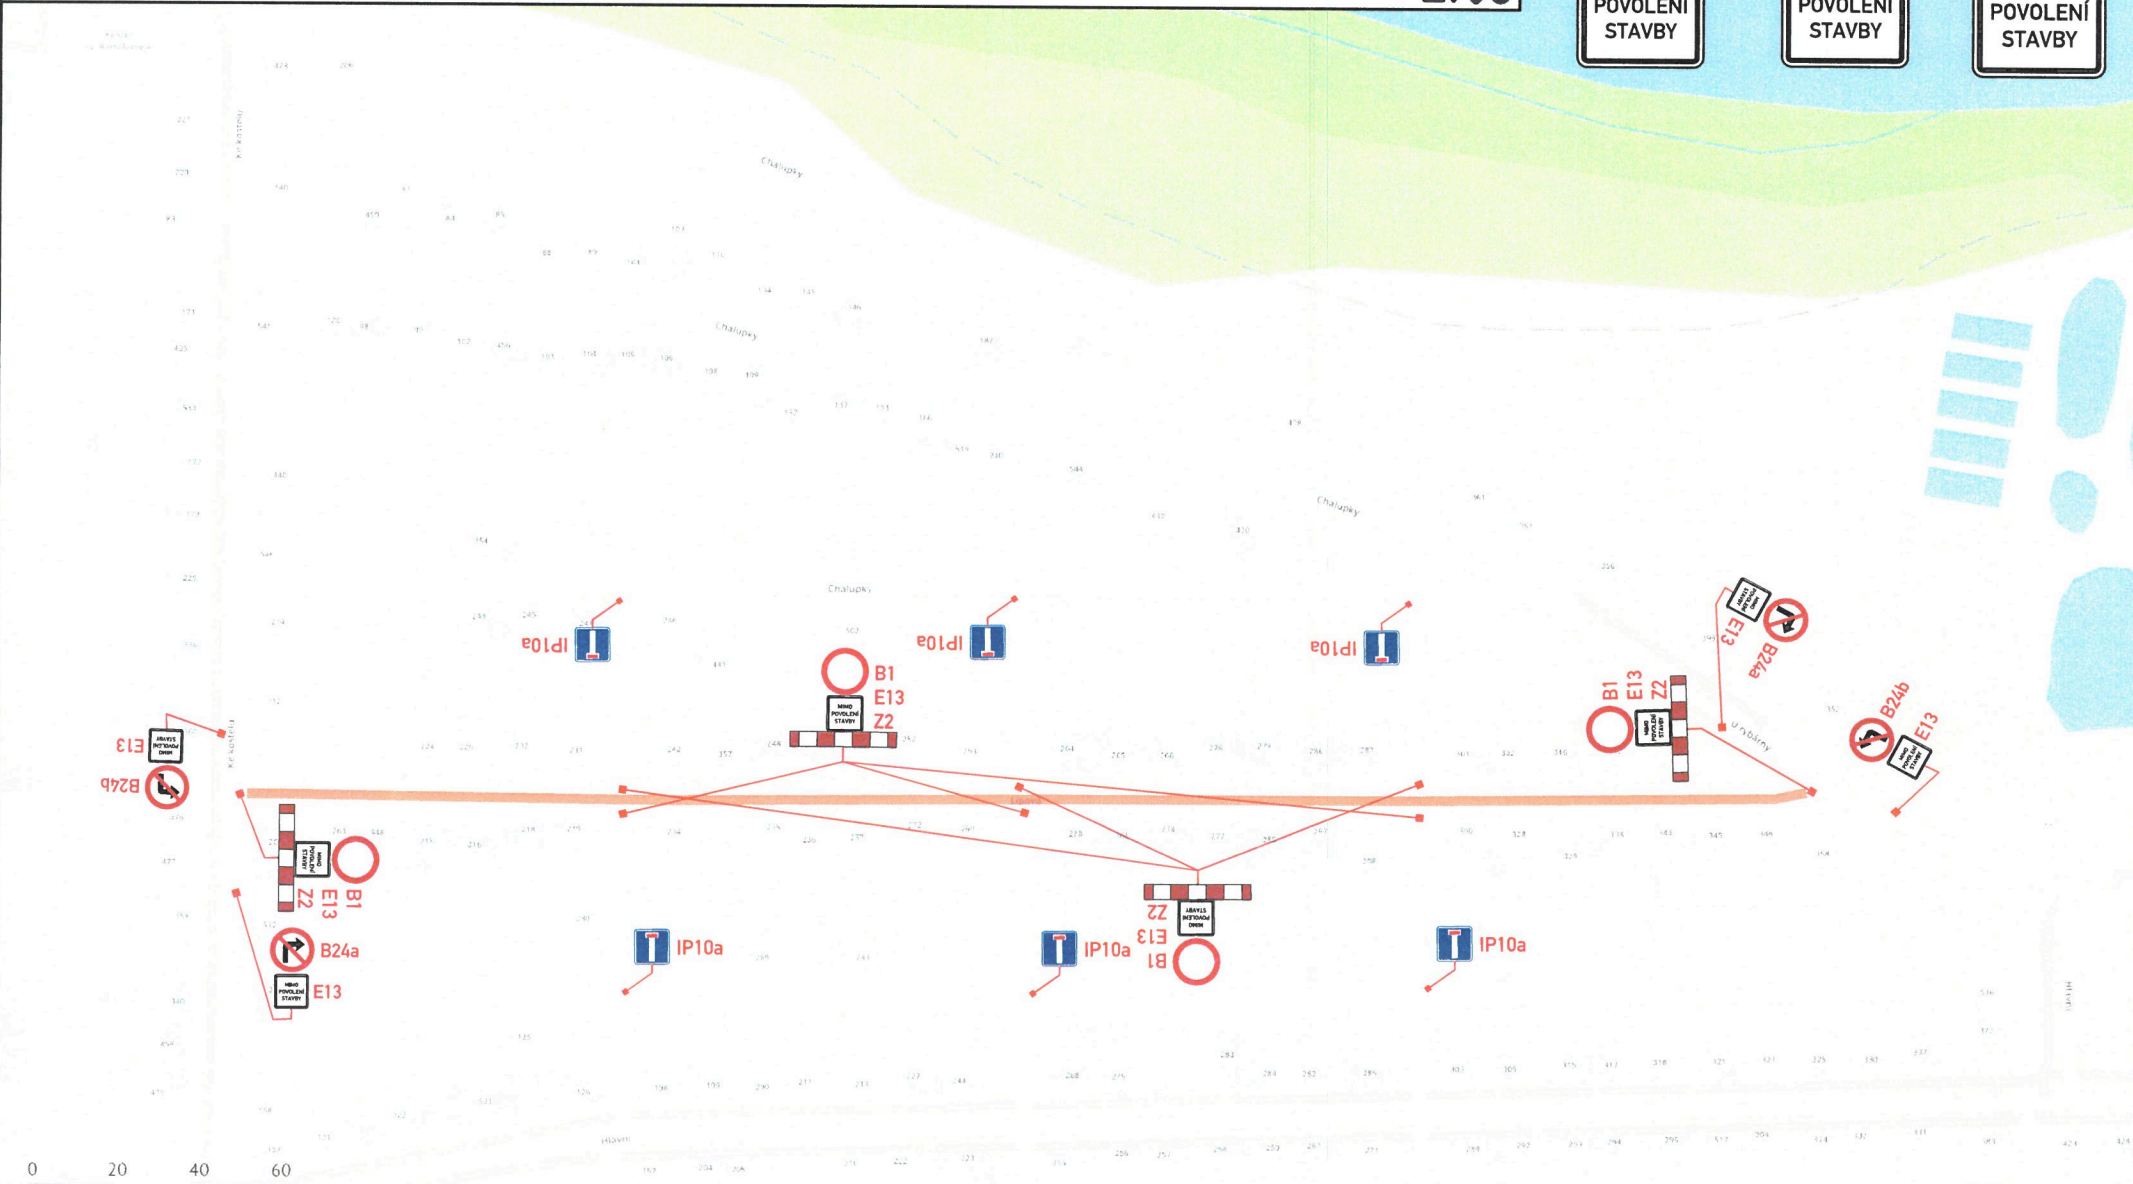

0 20 40 60 m

# LEGENDA

\*trvalé dopravní značení v rozporu s přechodným dopravním značením, bude dočasně zneplatněno

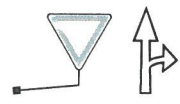


- STÁVAJÍCÍ SVISLÉ A VODOROVNÉ TRVALÉ DOPRAVNÍ ZNAČENÍ



A15 - PŘECHODNÉ SVISLÉ DOPRAVNÍ ZNAČENÍ  
- BUDE OSAZENO DLE TP 65 A 66



OD  
8.6.2026

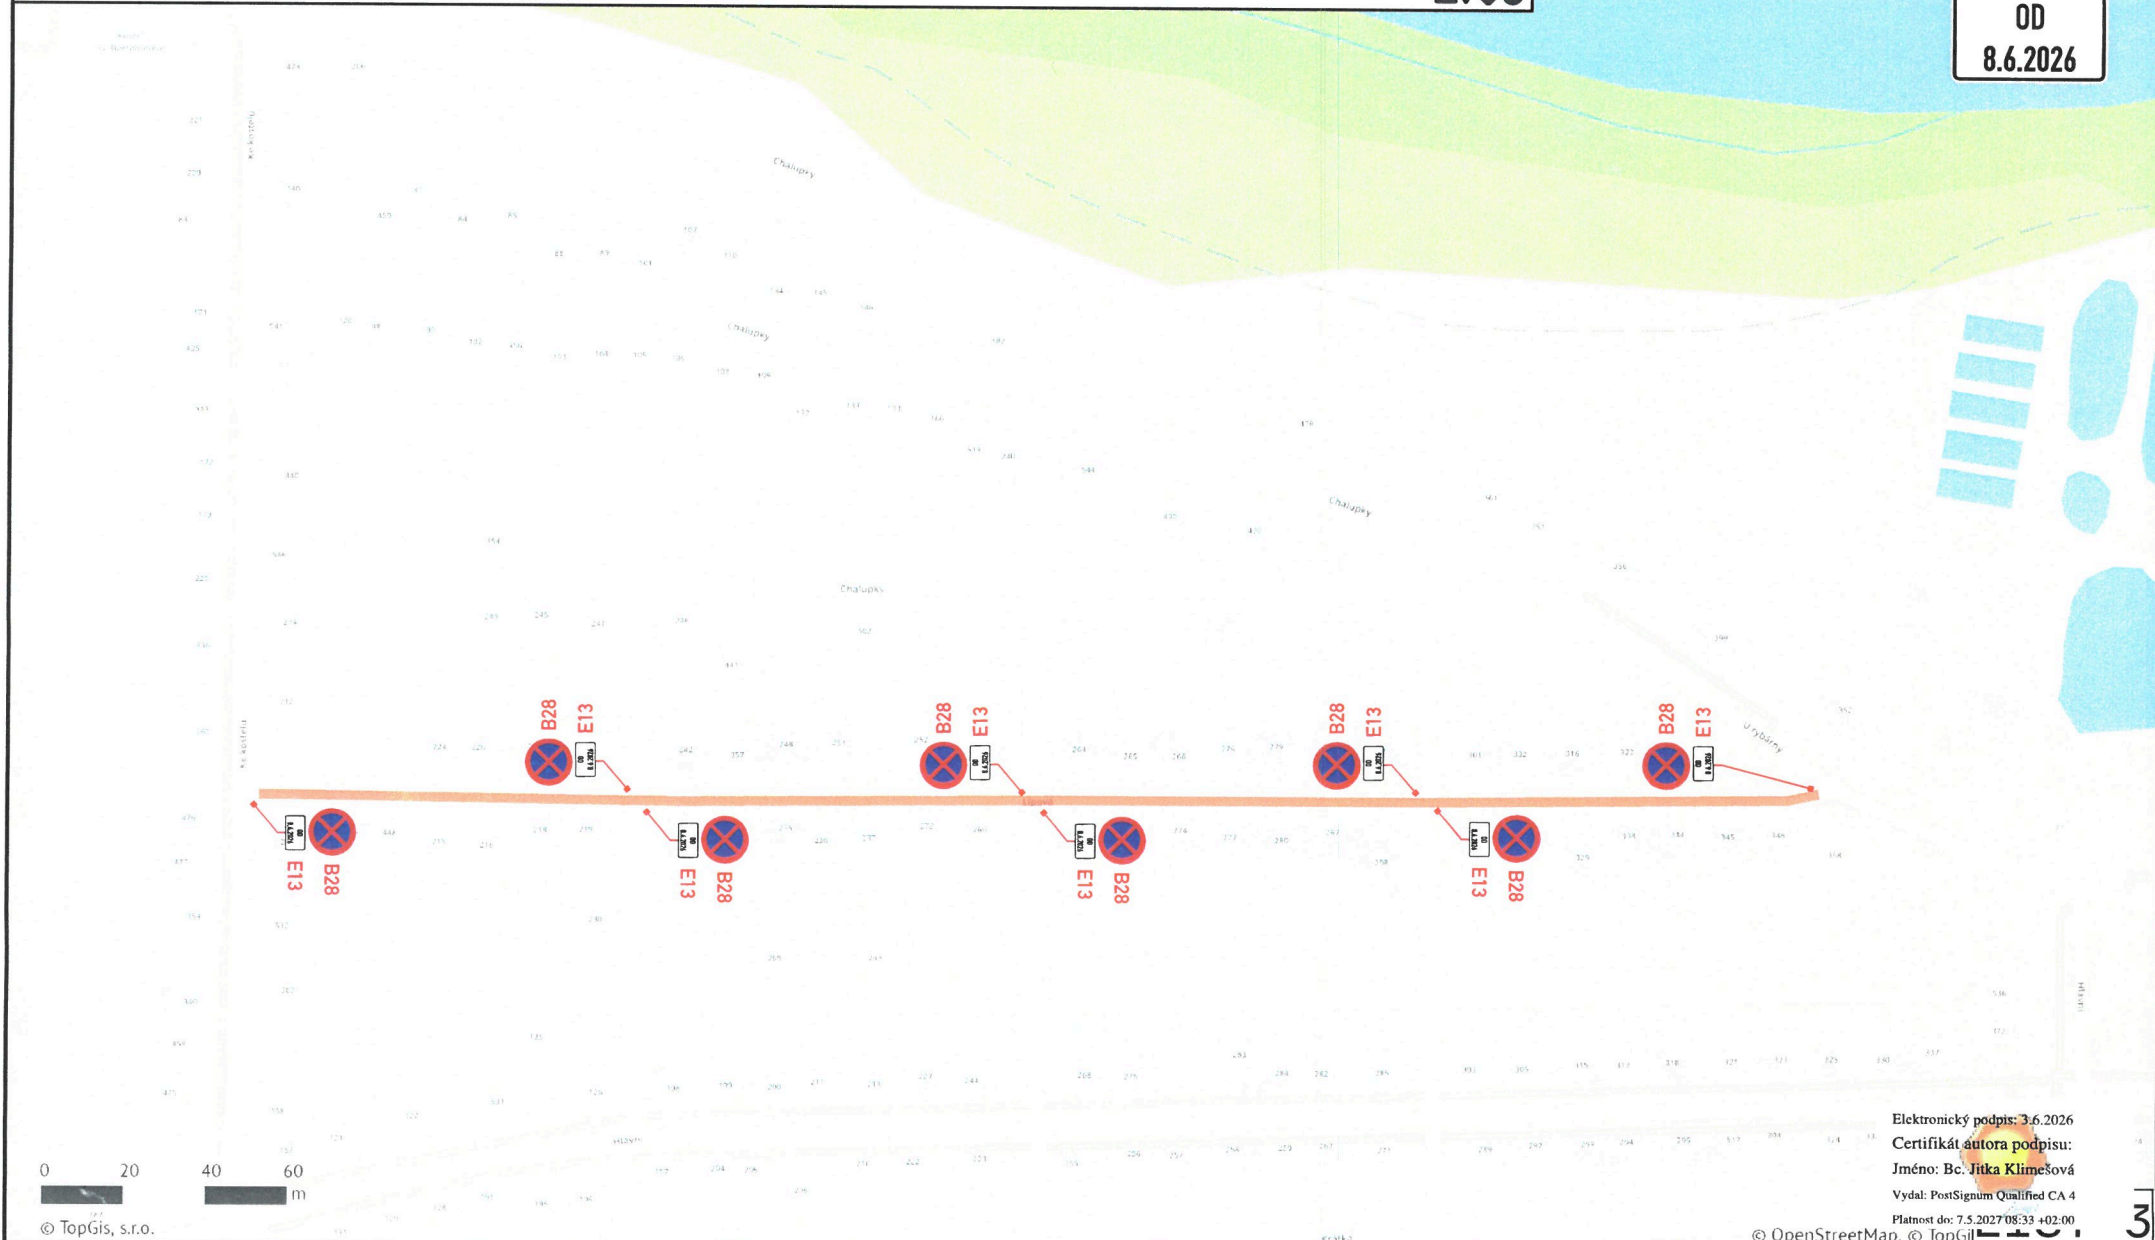

© TopGis, s.r.o.

Elektronický podpis: 3.6.2026  
Certifikát autora podpisu:  
Jméno: Bc. Jitka Klimešová  
Vydal: PostSignum Qualified CA 4  
Platnost do: 7.5.2027 08:33 +02:00

© OpenStreetMap, © TopGis