SITUACE PŘECHODNÉHO DOPRAVNÍHO ZNAČENÍ

POTVRZENÍ PLATNOSTÍ DOKUMENTACE

POLICIE ČR – DOPRAVNÍ INSPEKTORÁT

OBEC HLOHOVEC

SÚS

DOSIG

KONTAKT

WWW.DOSIG.CZ
INFO@DOSIG.CZ
24/7: 777 761 121

ADRESA

DOSIG s.r.o.
BRATISLAVSKÁ 929/67
69145 PODIVÍN

IČ: 14001055, DIČ: CZ14001055

PROJEKTANTI	JMÉNO	KONTAKTY	PODPIS
ZODPOVĚDNÝ PROJEKTANT	Ing. Kateřina Borecká		
VYPRACOVALA	Lucie Veselá	774 045 121, VESELA@DOSIG.CZ	
VEDOUCÍ PROJEKTU	Roman Varga	775 595 211, RVARGA@DOSIG.CZ	
KONTROLOVAL	Ing. Filip Hrubý		

KRAJ: JIHOMORAVSKÝ | **OKRES:** BŘECLAV | **SPRÁVNÍ OBVOD:** BŘECLAV

STAVBA

PRODLOUŽENÍ

Hlohovec, ul. Za Humnama - rekonstrukce komunikace

ARCHIVNÍ ČÍSLO: OZ260422

ÚČEL: RDS

FORMÁT: 4 x A4

INVESTOR

TERMÍN: 8.7 - 31.7.2026

LEGENDA

*trvalé dopravní značení v rozporu s přechodným dopravním značením, bude dočasně zneplatněno

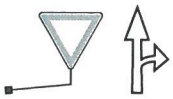

- STÁVAJÍCÍ SVISLÉ A VODOROVNÉ TRVALÉ DOPRAVNÍ ZNAČENÍ

- STANOVENÉ PŘECHODNÉ DOPRAVNÍ ZNAČENÍ

1. ETAPA – výstavba kanalizace

8.6. – 30.6.2026

VZOROVÝ PŘÍČNÝ ŘEZ A - A'

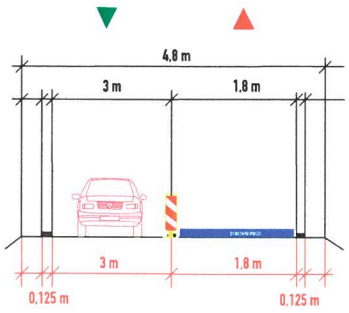

Řízení dopravy DZ-P7,8
práce na poloviny

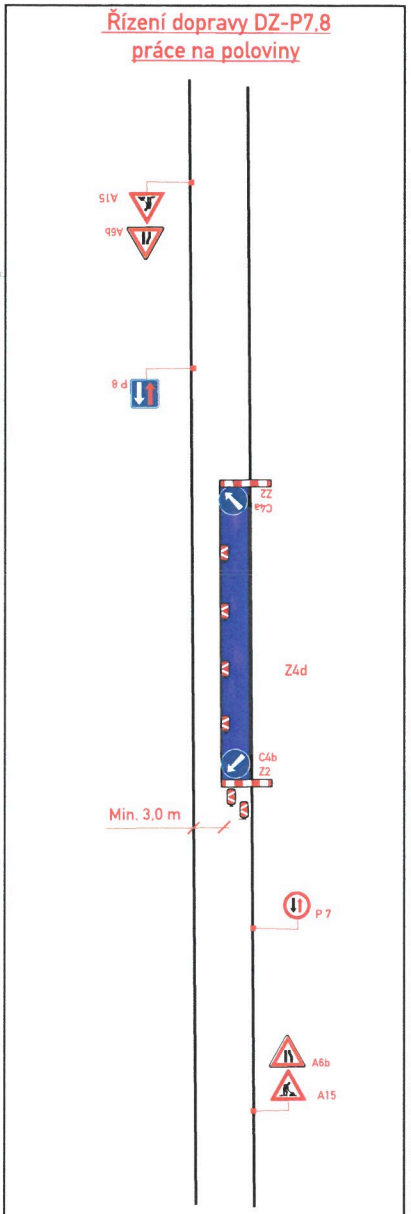

80m dlouhý úsek

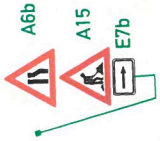

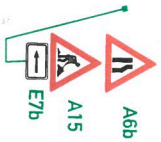

stavba zasáhne částečně i do křižovatky – průjezd jeden jízdní pruh – ohraničeno Z4

0 20 40 60 m

© TopGis, s.r.o.
© OpenStreetMap, © TopGis,

LIST 2

LEGENDA *trvalé dopravní značení v rozporu s přechodným dopravním značením, bude dočasně zneplatněno

- STÁVAJÍCÍ SVISLÉ A VODOROVNÉ TRVALÉ DOPRAVNÍ ZNAČENÍ

A15 - STANOVENÉ PŘECHODNÉ DOPRAVNÍ ZNAČENÍ

2. ETAPA – pokládka asfaltové vrstvy

1.7. – 5.7.2026

POZOR

ul. ZA HUMNAMA
OD 1.7.2026
UZAVŘENA

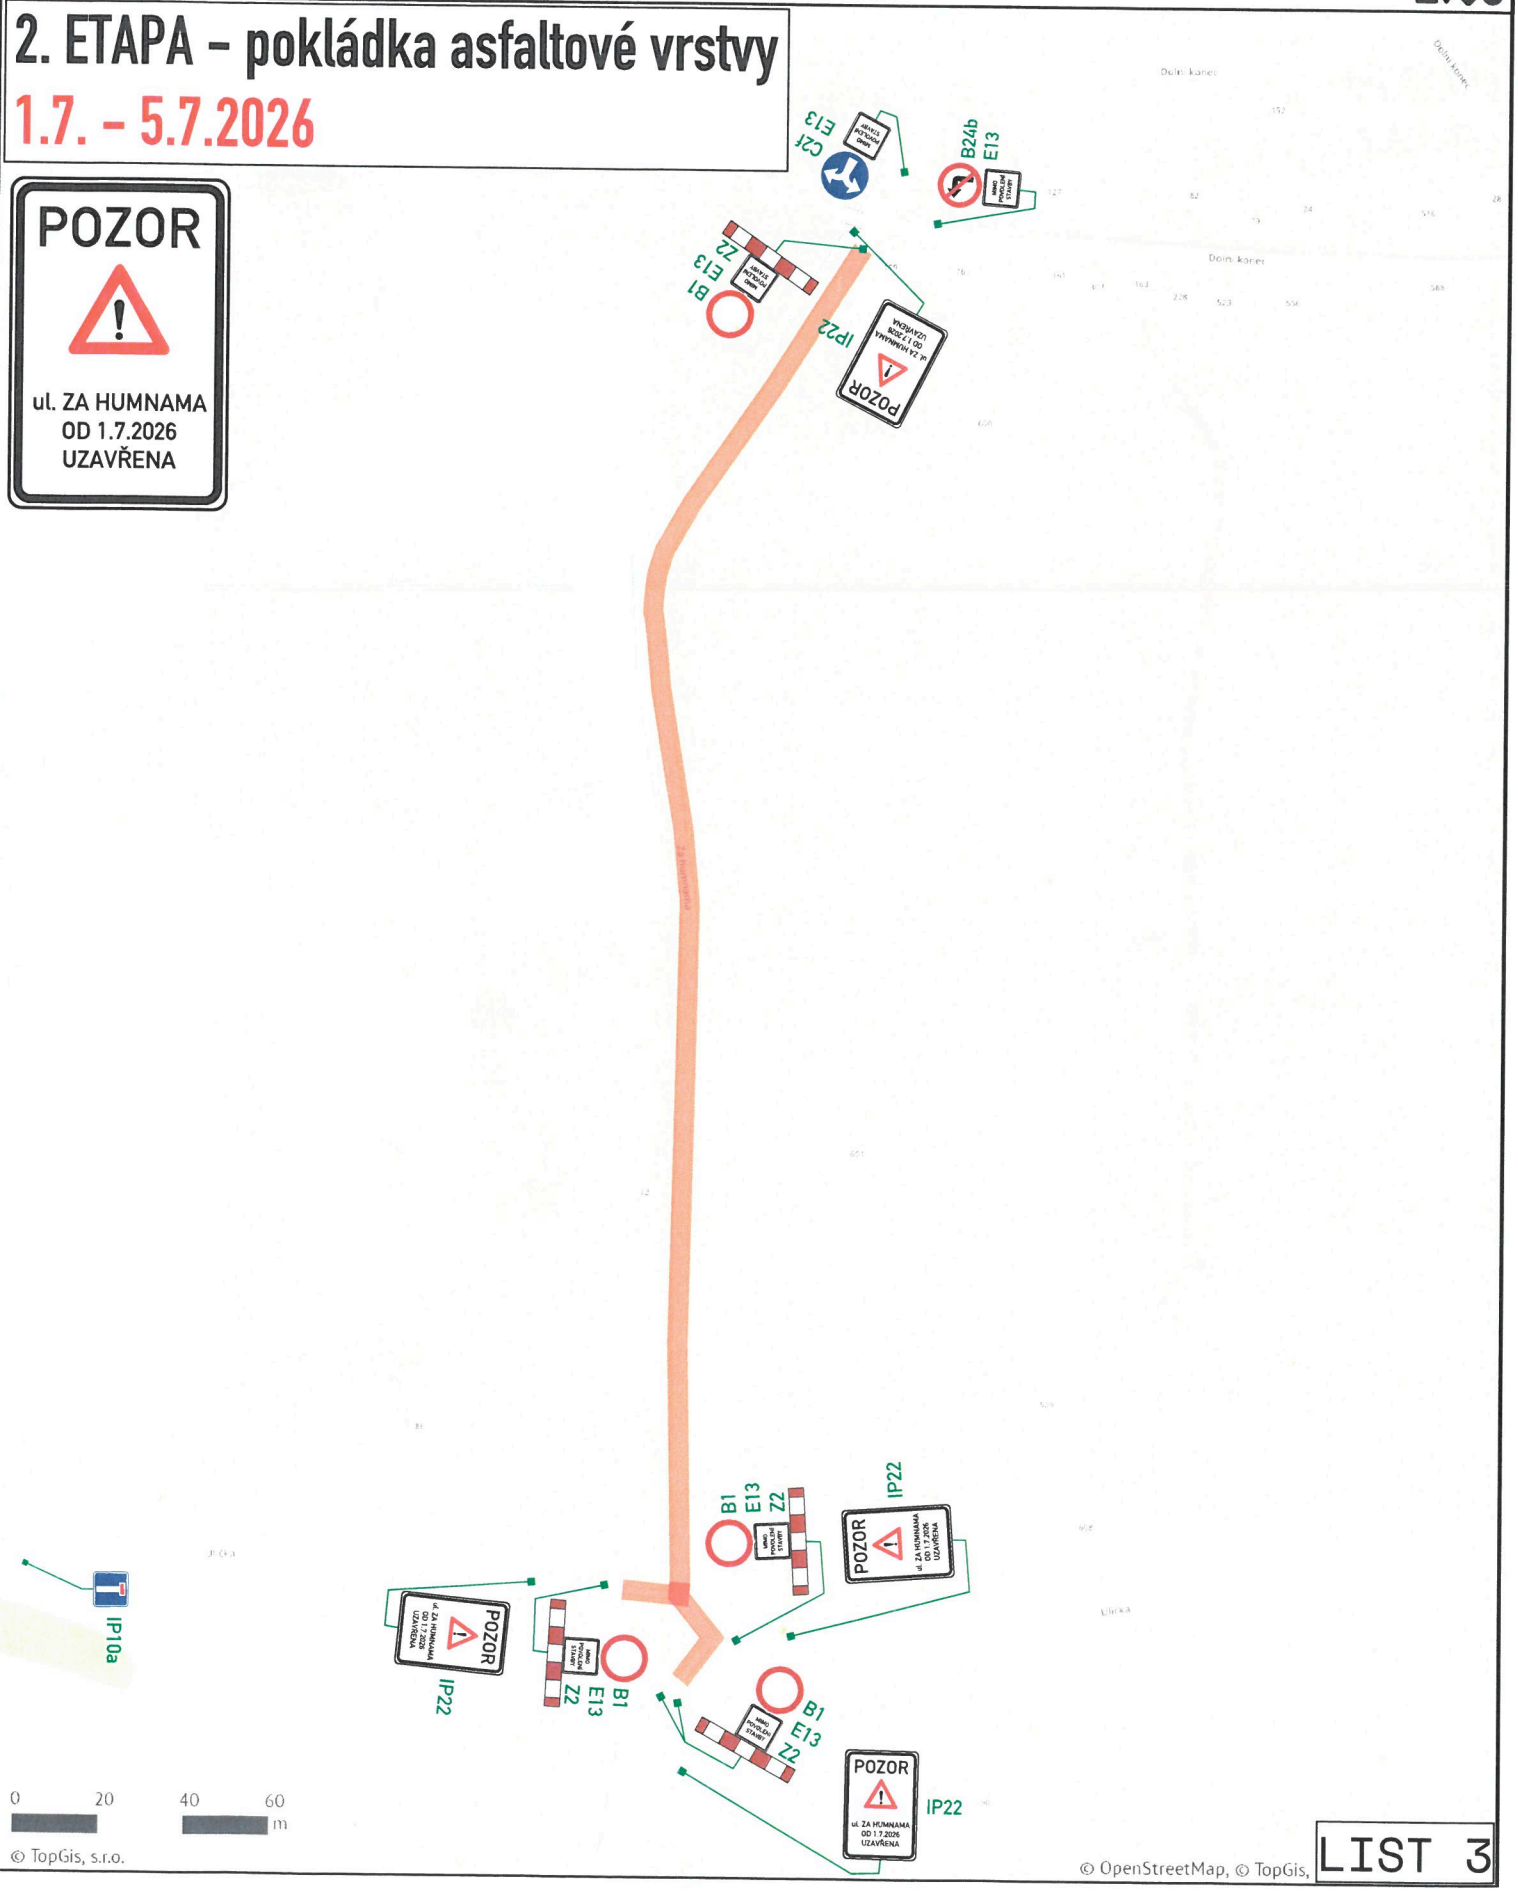

© TopGis, s.r.o.
© OpenStreetMap, © TopGis,

LEGENDA

*trvalé dopravní značení v rozporu s přechodným dopravním značením, bude dočasně zneplatněno

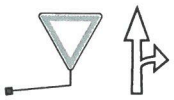

- STÁVAJÍCÍ SVISLÉ A VODOROVNÉ TRVALÉ DOPRAVNÍ ZNAČENÍ

- PŘECHODNÉ SVISLÉ DOPRAVNÍ ZNAČENÍ
- BUDE OSAZENO DLE TP 65 A 66

- STANOVENÉ PŘECHODNÉ DOPRAVNÍ ZNAČENÍ

NAVÁDĚNÍ FIRMA DIXI

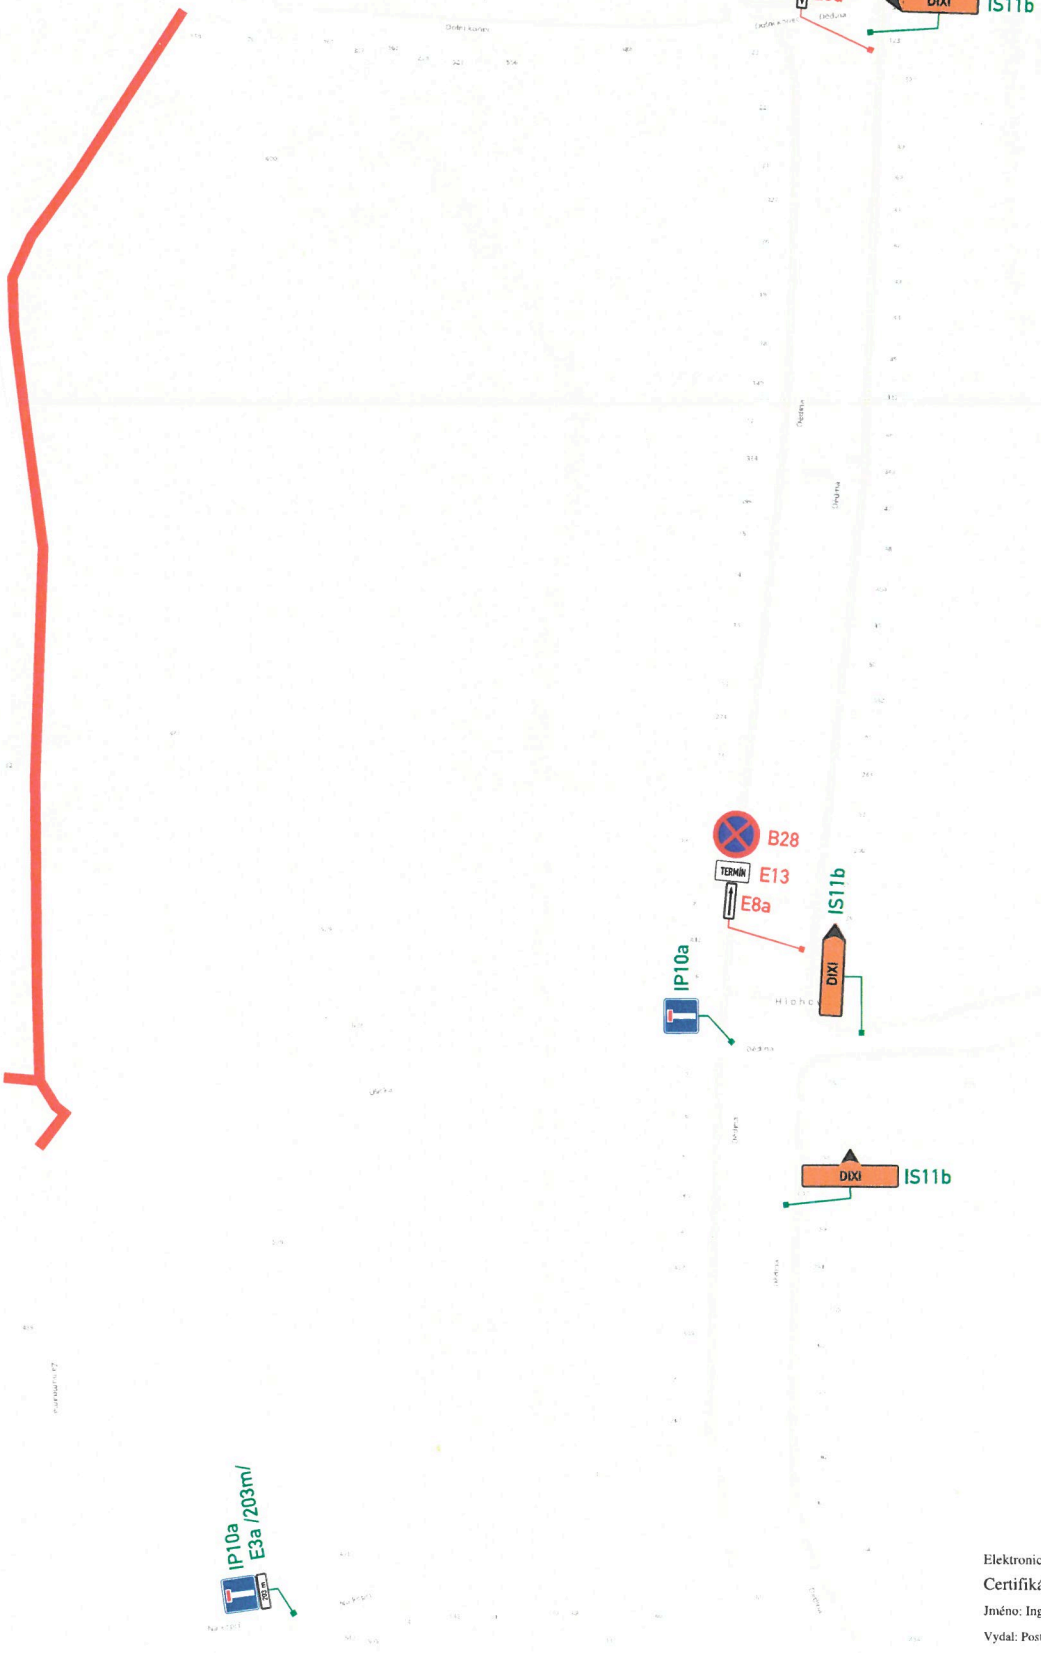

0 20 40 60 m

© TopGis, s.r.o.
© OpenStreetMap, © TopGis

Elektronický podpis: 10.7.2026
Certifikát autora podpisu:
Jméno: Ing. Svatava Vyhnálková
Vydal: PostSignum Qualified CA 4
Platnost do: 31.8.2026 12:58 +02:00